


# PLAN BUNGALOW 4M

Merci de préciser les mesures si nécessaire

ATTENTION : Le bungalow est composé de 3 panneaux sur la longueur et 2 panneaux sur la largeur de 1,10m de large.

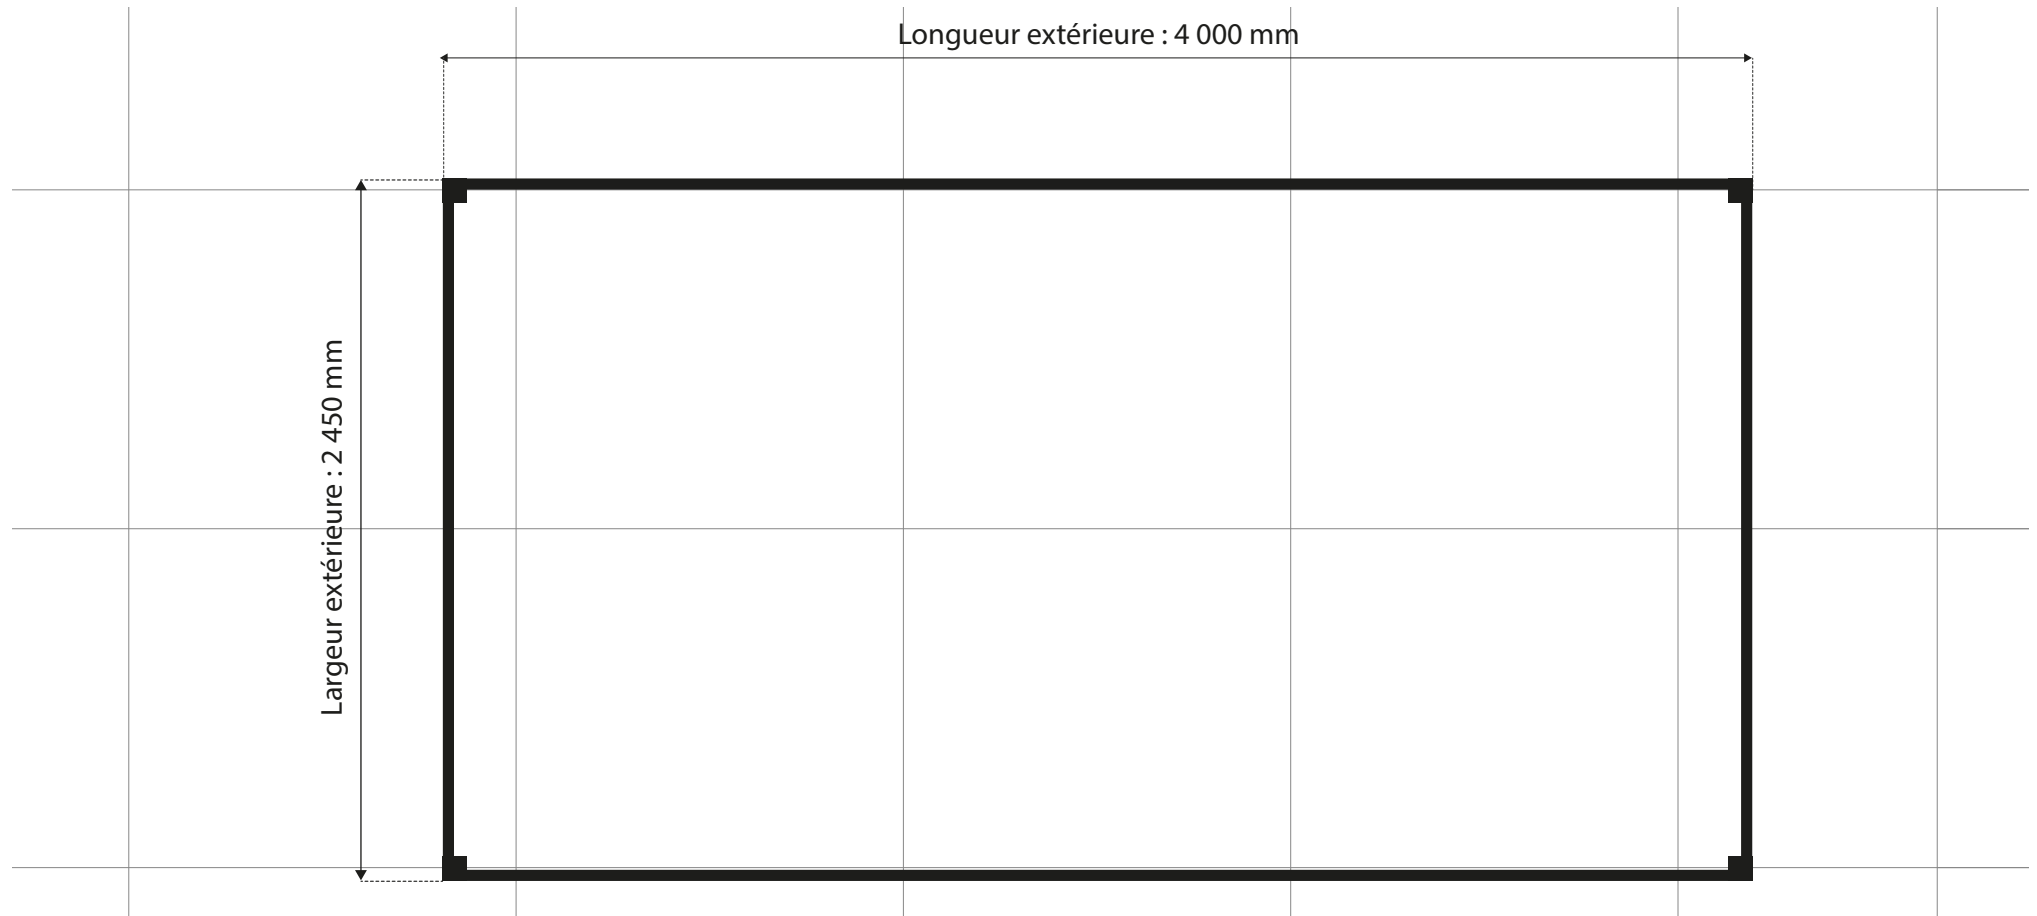

Ⓟ Prise électrique intérieure

Ⓡ Interrupteur (1,10 m de hauteur)

▬ Fenêtre



Porte tirant gauche



Porte tirant droit